

KUCHELAU
_1803

Cabanas Kuchelau
Errichtung von 17 Tiny Office Spaces
Donaustraße 22, 1190 Wien



GCA Architektur GmbH
Palais Ferstel
Herrengasse 14/ 3. Stock, 1010 Wien
t +43 1 512 12 45

Planinhalt


Lageplan

Maßstab

1:2000

Datum

25.07.22

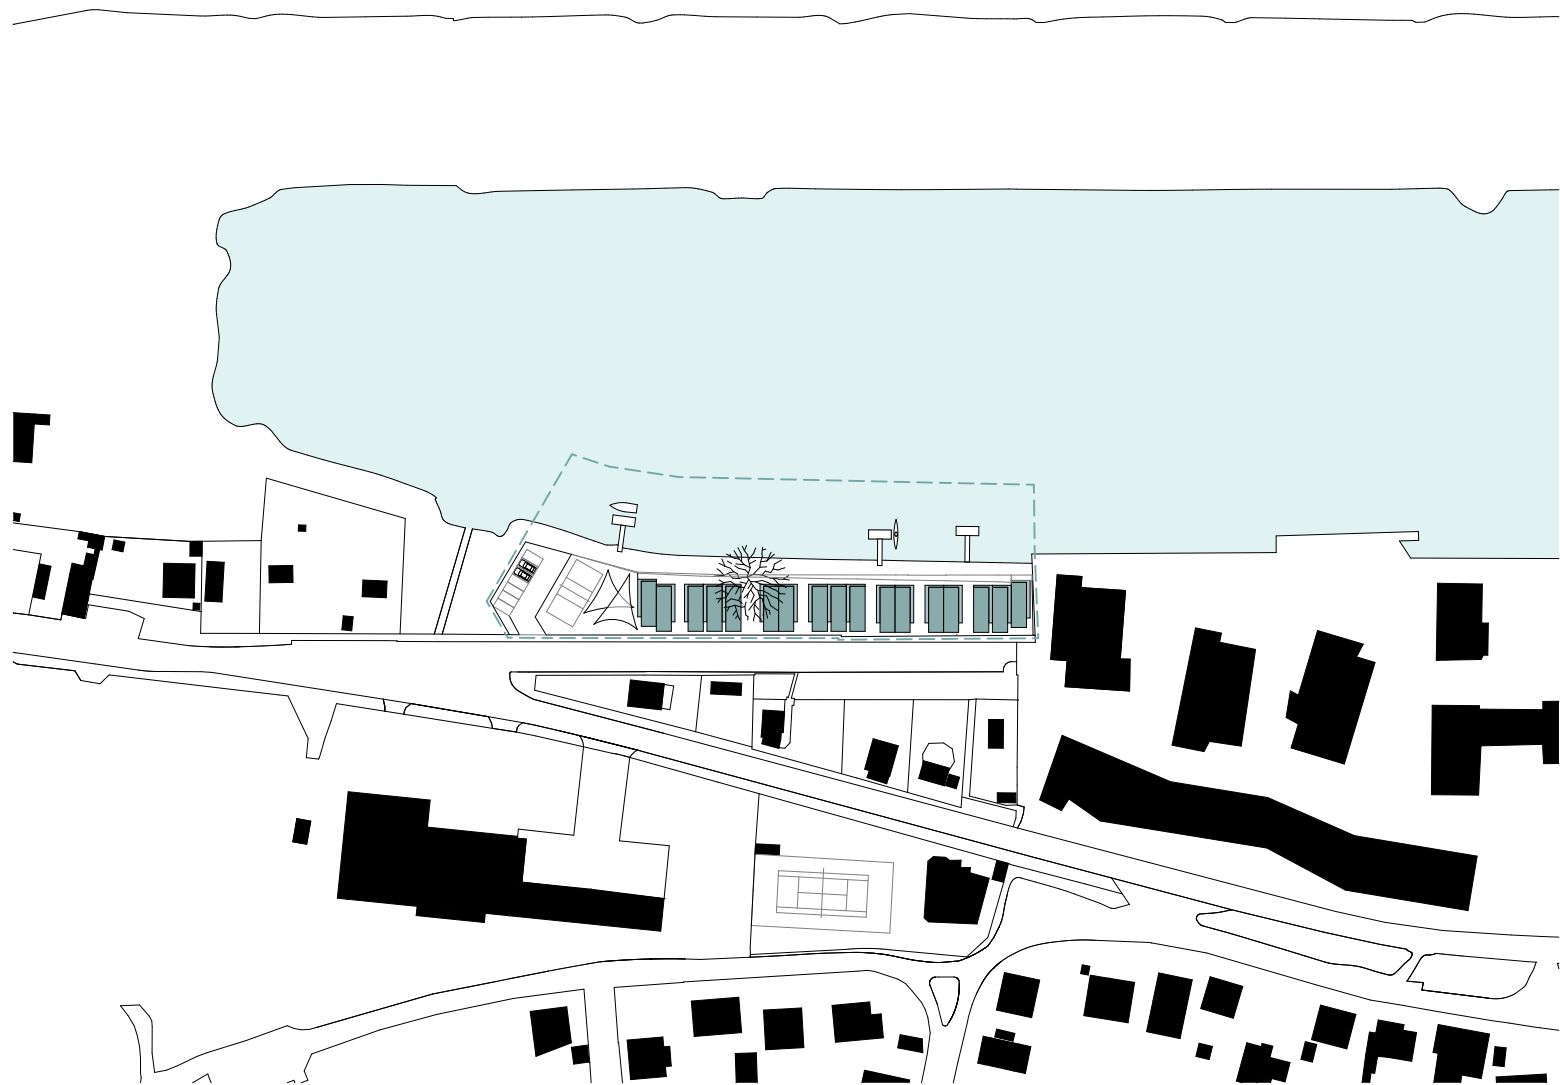

Planinhalt	Maßstab	Datum
Lageplan (leer)	1:2000	25.07.22