



BAUWERBER:



GCA Am Renninger 3400 Errichtung GmbH
Freyung 2, A - 1010 Wien
t +43 1 512 12 45

BAUVORHABEN:

REN

Am Renninger
Am Renninger 10
3400 Klosterneuburg
Österreich

PLANVERFASSER:




GCA Project & Development GmbH
Palais Ferstel
Herrengasse 14/ 3. Stock, 1010 Wien
t +43 1 512 12 45

Stiege 1

Untergeschoss

Maßstab	Blattgröße	Datum	Planersteller
1:125	420 x 297	23.03.21	ob_ma
Dateiname: 1707-REN			

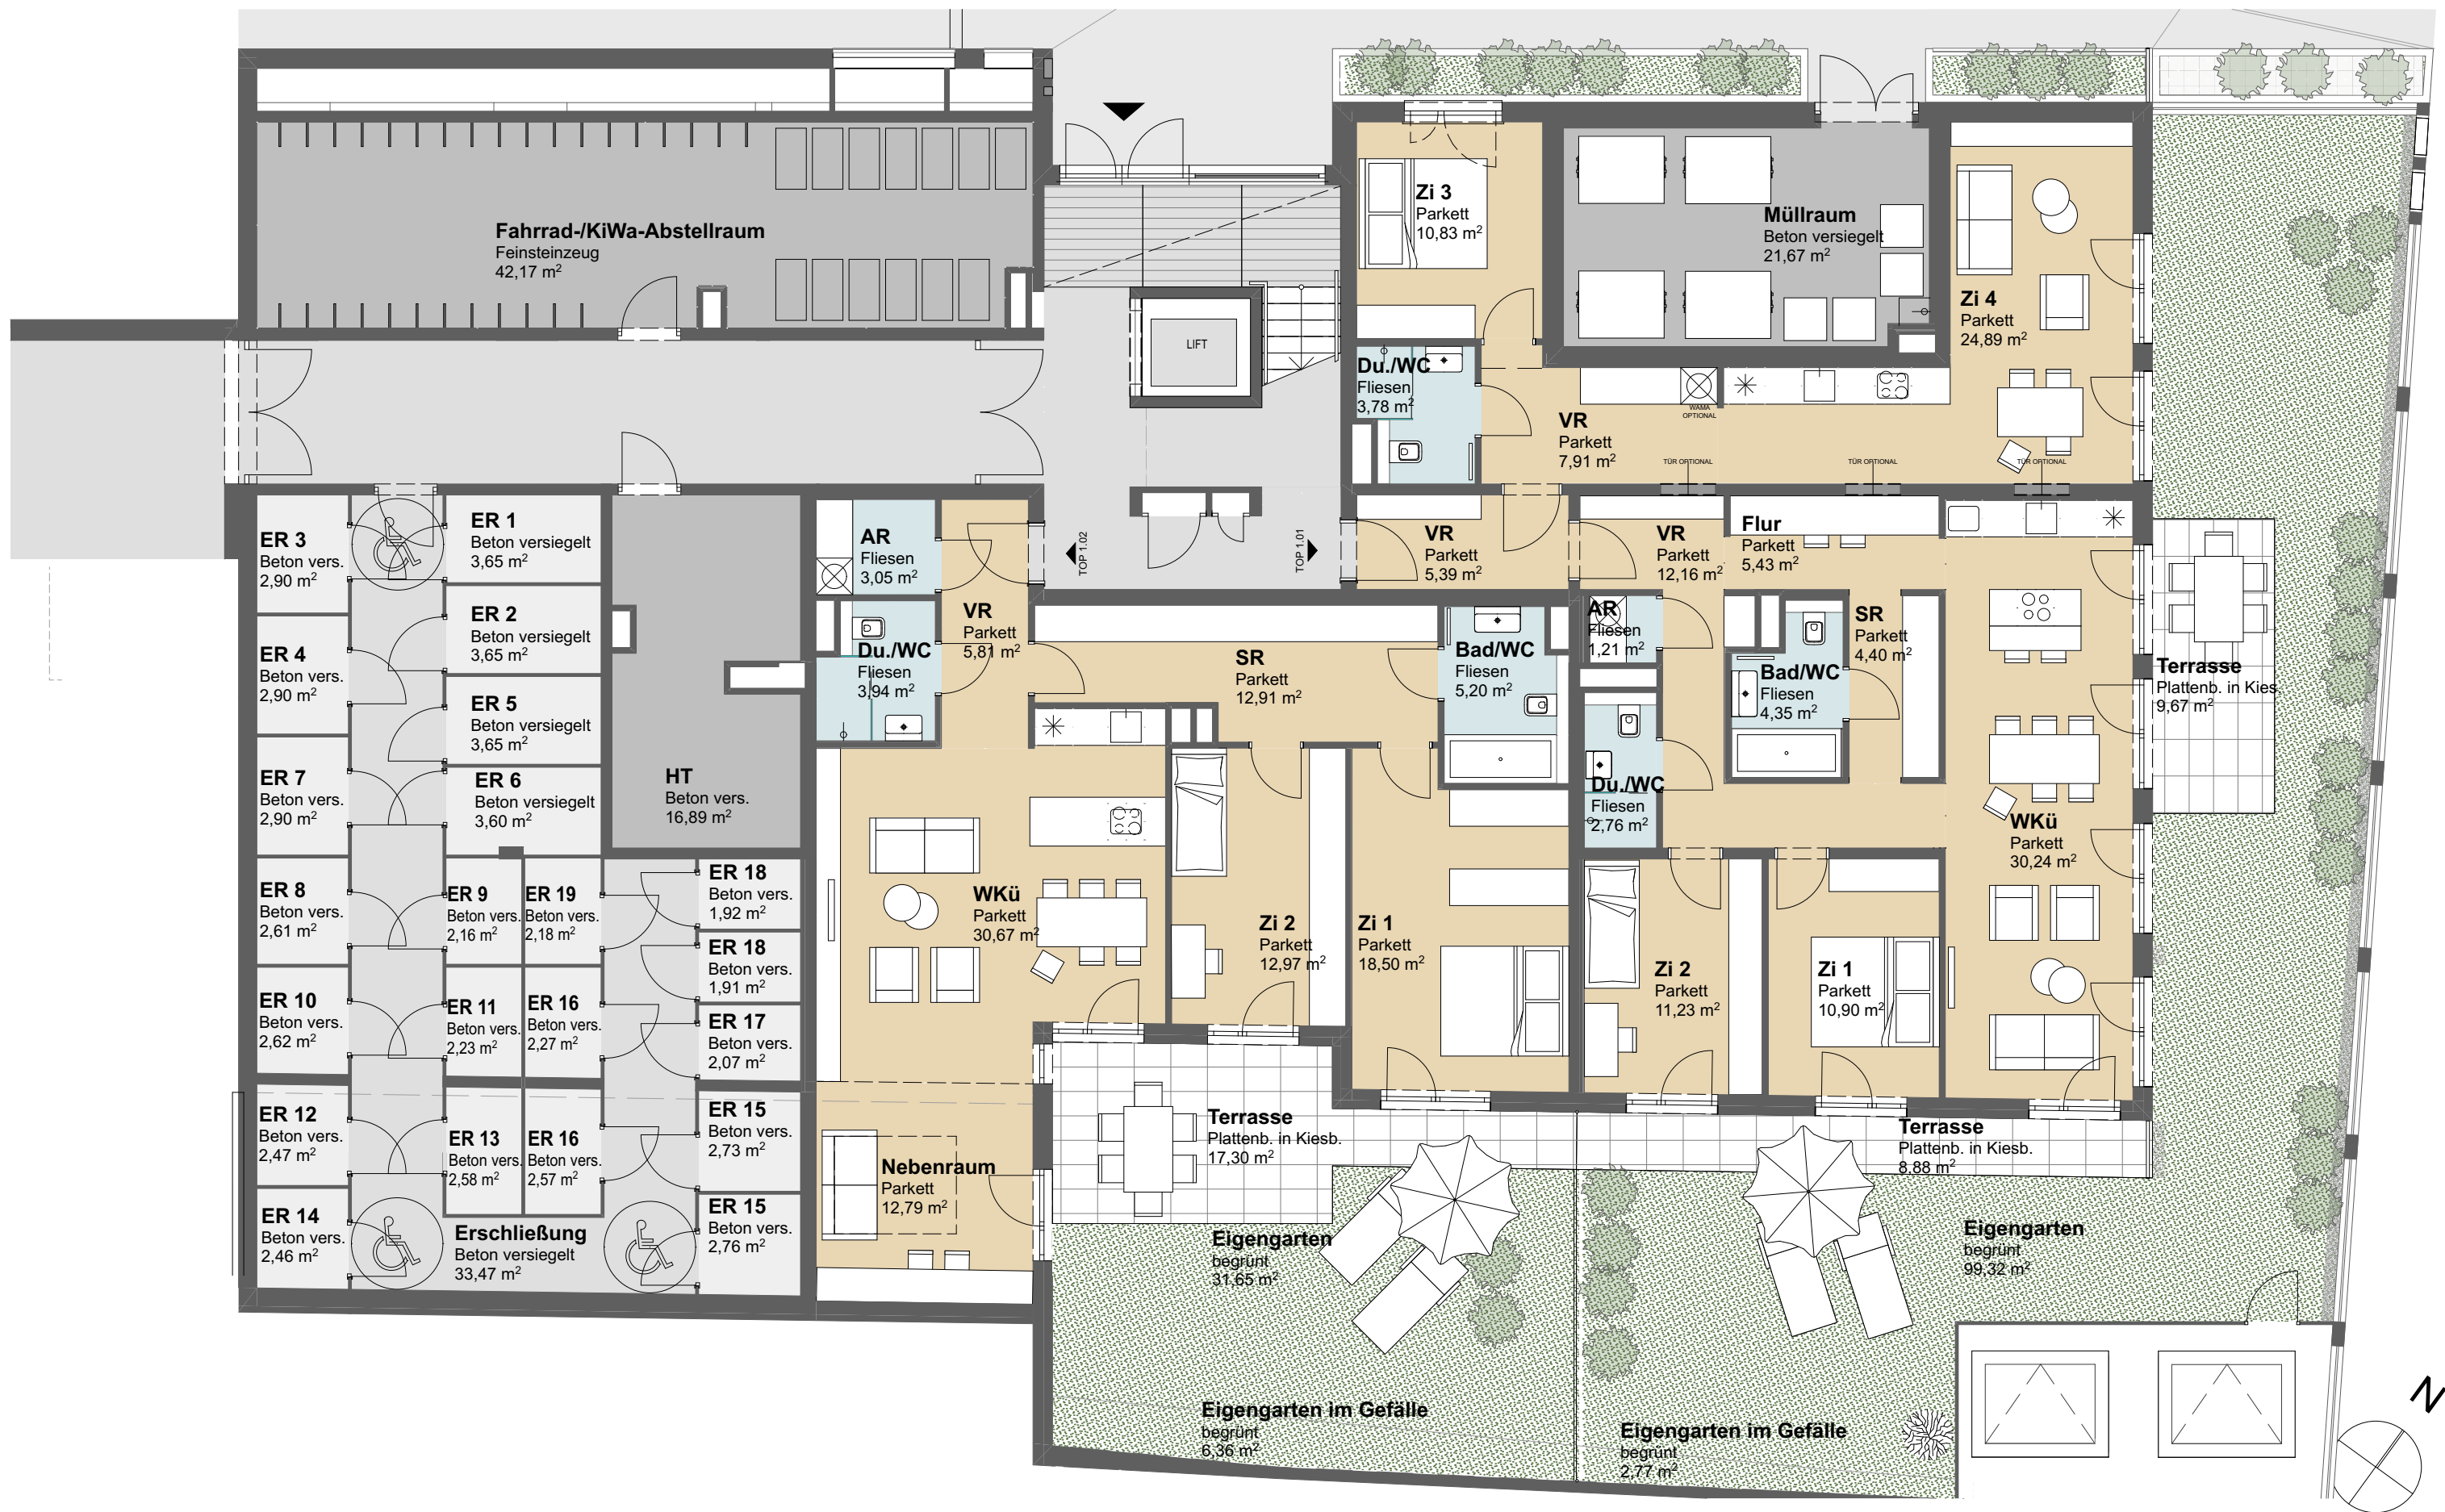

BAUWERBER:

GCA
WOHNBAU

GCA Am Renninger 3400 Errichtung GmbH
Freyung 2, A - 1010 Wien
t +43 1 512 12 45

BAUVORHABEN:

REN

Am Renninger
Am Renninger 10
3400 Klosterneuburg
Österreich

PLANVERFASSER:

GCA
WOHNBAU

GCA Project & Development GmbH
Palais Ferstel
Herrengasse 14/ 3. Stock, 1010 Wien
t +43 1 512 12 45

Stiege 1

Erdgeschoss

Maßstab	Blattgröße	Datum	Planersteller
1:100	420 x 297	23.03.21	ob_ma
Dateiname: 1707-REN			



BAUWERBER:



GCA Am Renninger 3400 Errichtung GmbH
Freyung 2, A - 1010 Wien
t +43 1 512 12 45

BAUVORHABEN:

REN

Am Renninger
Am Renninger 10
3400 Klosterneuburg
Österreich

PLANVERFASSER:





GCA Project & Development GmbH
Palais Ferstel
Herrngasse 14/ 3. Stock, 1010 Wien
t +43 1 512 12 45

Stiege 1

1. Obergeschoss

Maßstab	Blattgröße	Datum	Planersteller
1:100	420 x 297	23.03.21	ob_ma
Dateiname: 1707-REN			

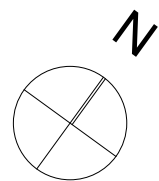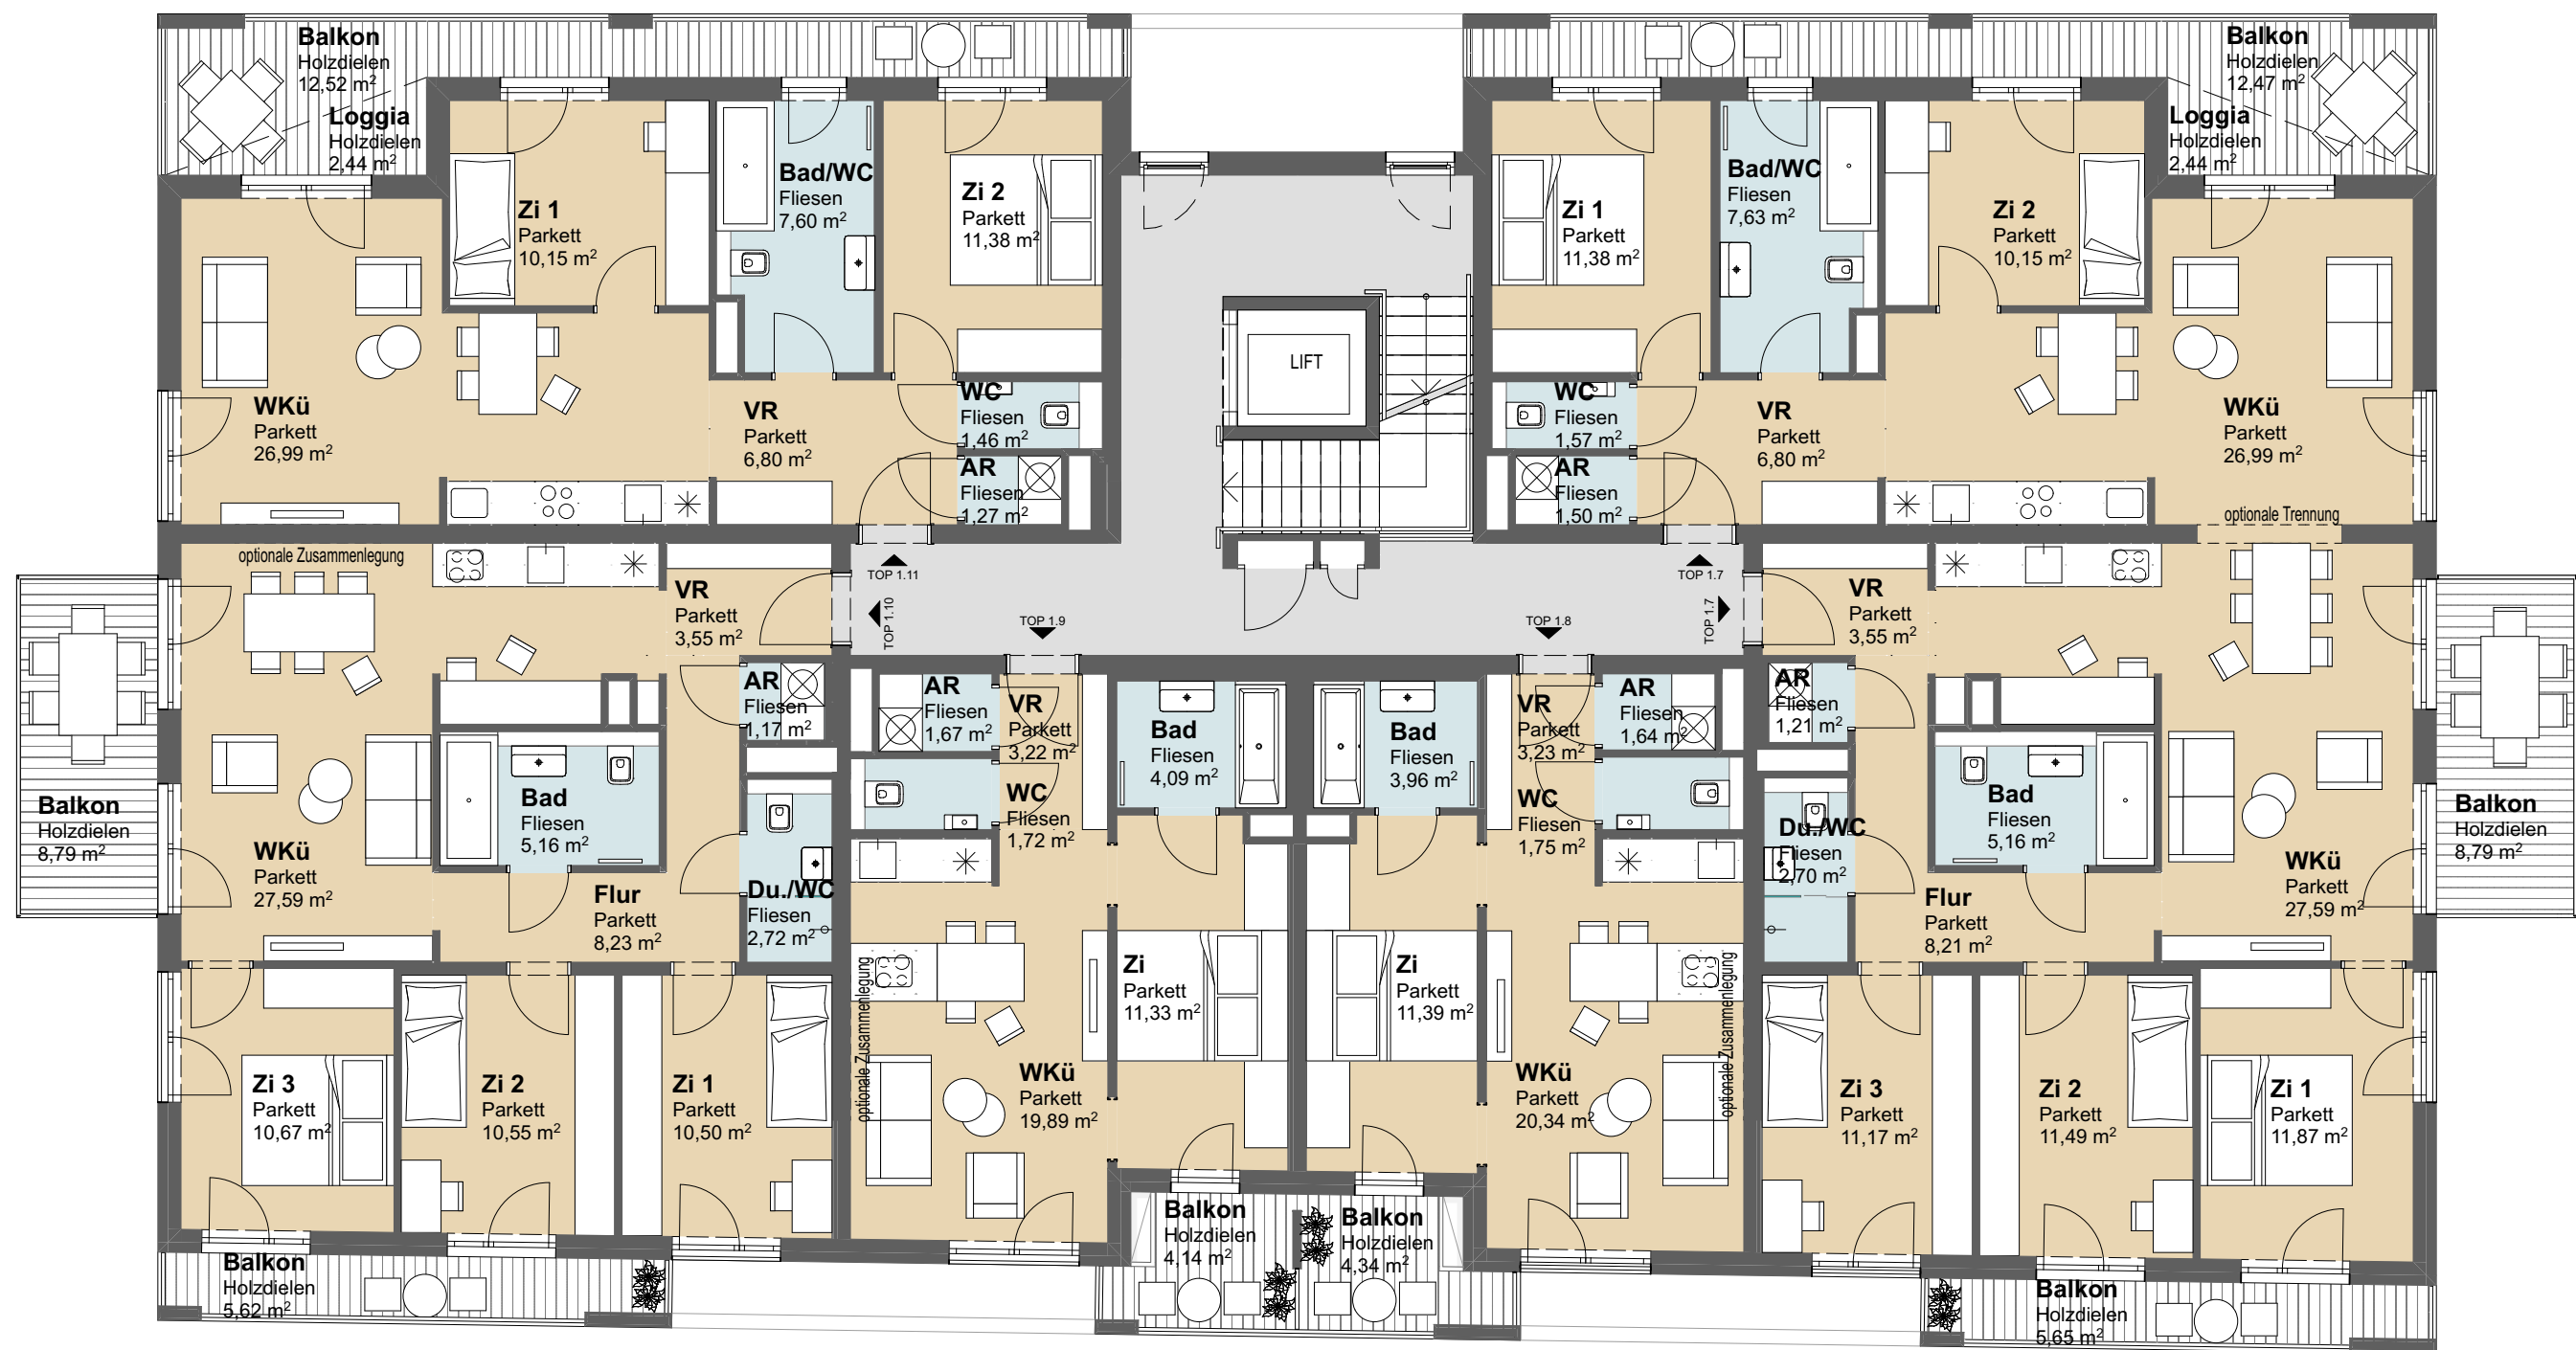

BAUWERBER:



GCA Am Renninger 3400 Errichtung GmbH
Freyung 2, A - 1010 Wien
t +43 1 512 12 45

BAUVORHABEN:

REN

Am Renninger
Am Renninger 10
3400 Klosterneuburg
Österreich

PLANVERFASSER:





GCA Project & Development GmbH
Palais Ferstel
Herrengasse 14/ 3. Stock, 1010 Wien
t +43 1 512 12 45

Stiege 1

2. Obergeschoss

Maßstab	Blattgröße	Datum	Planersteller
1:100	420 x 297	23.03.21	ob_ma
Dateiname: 1707-REN			

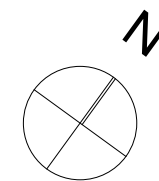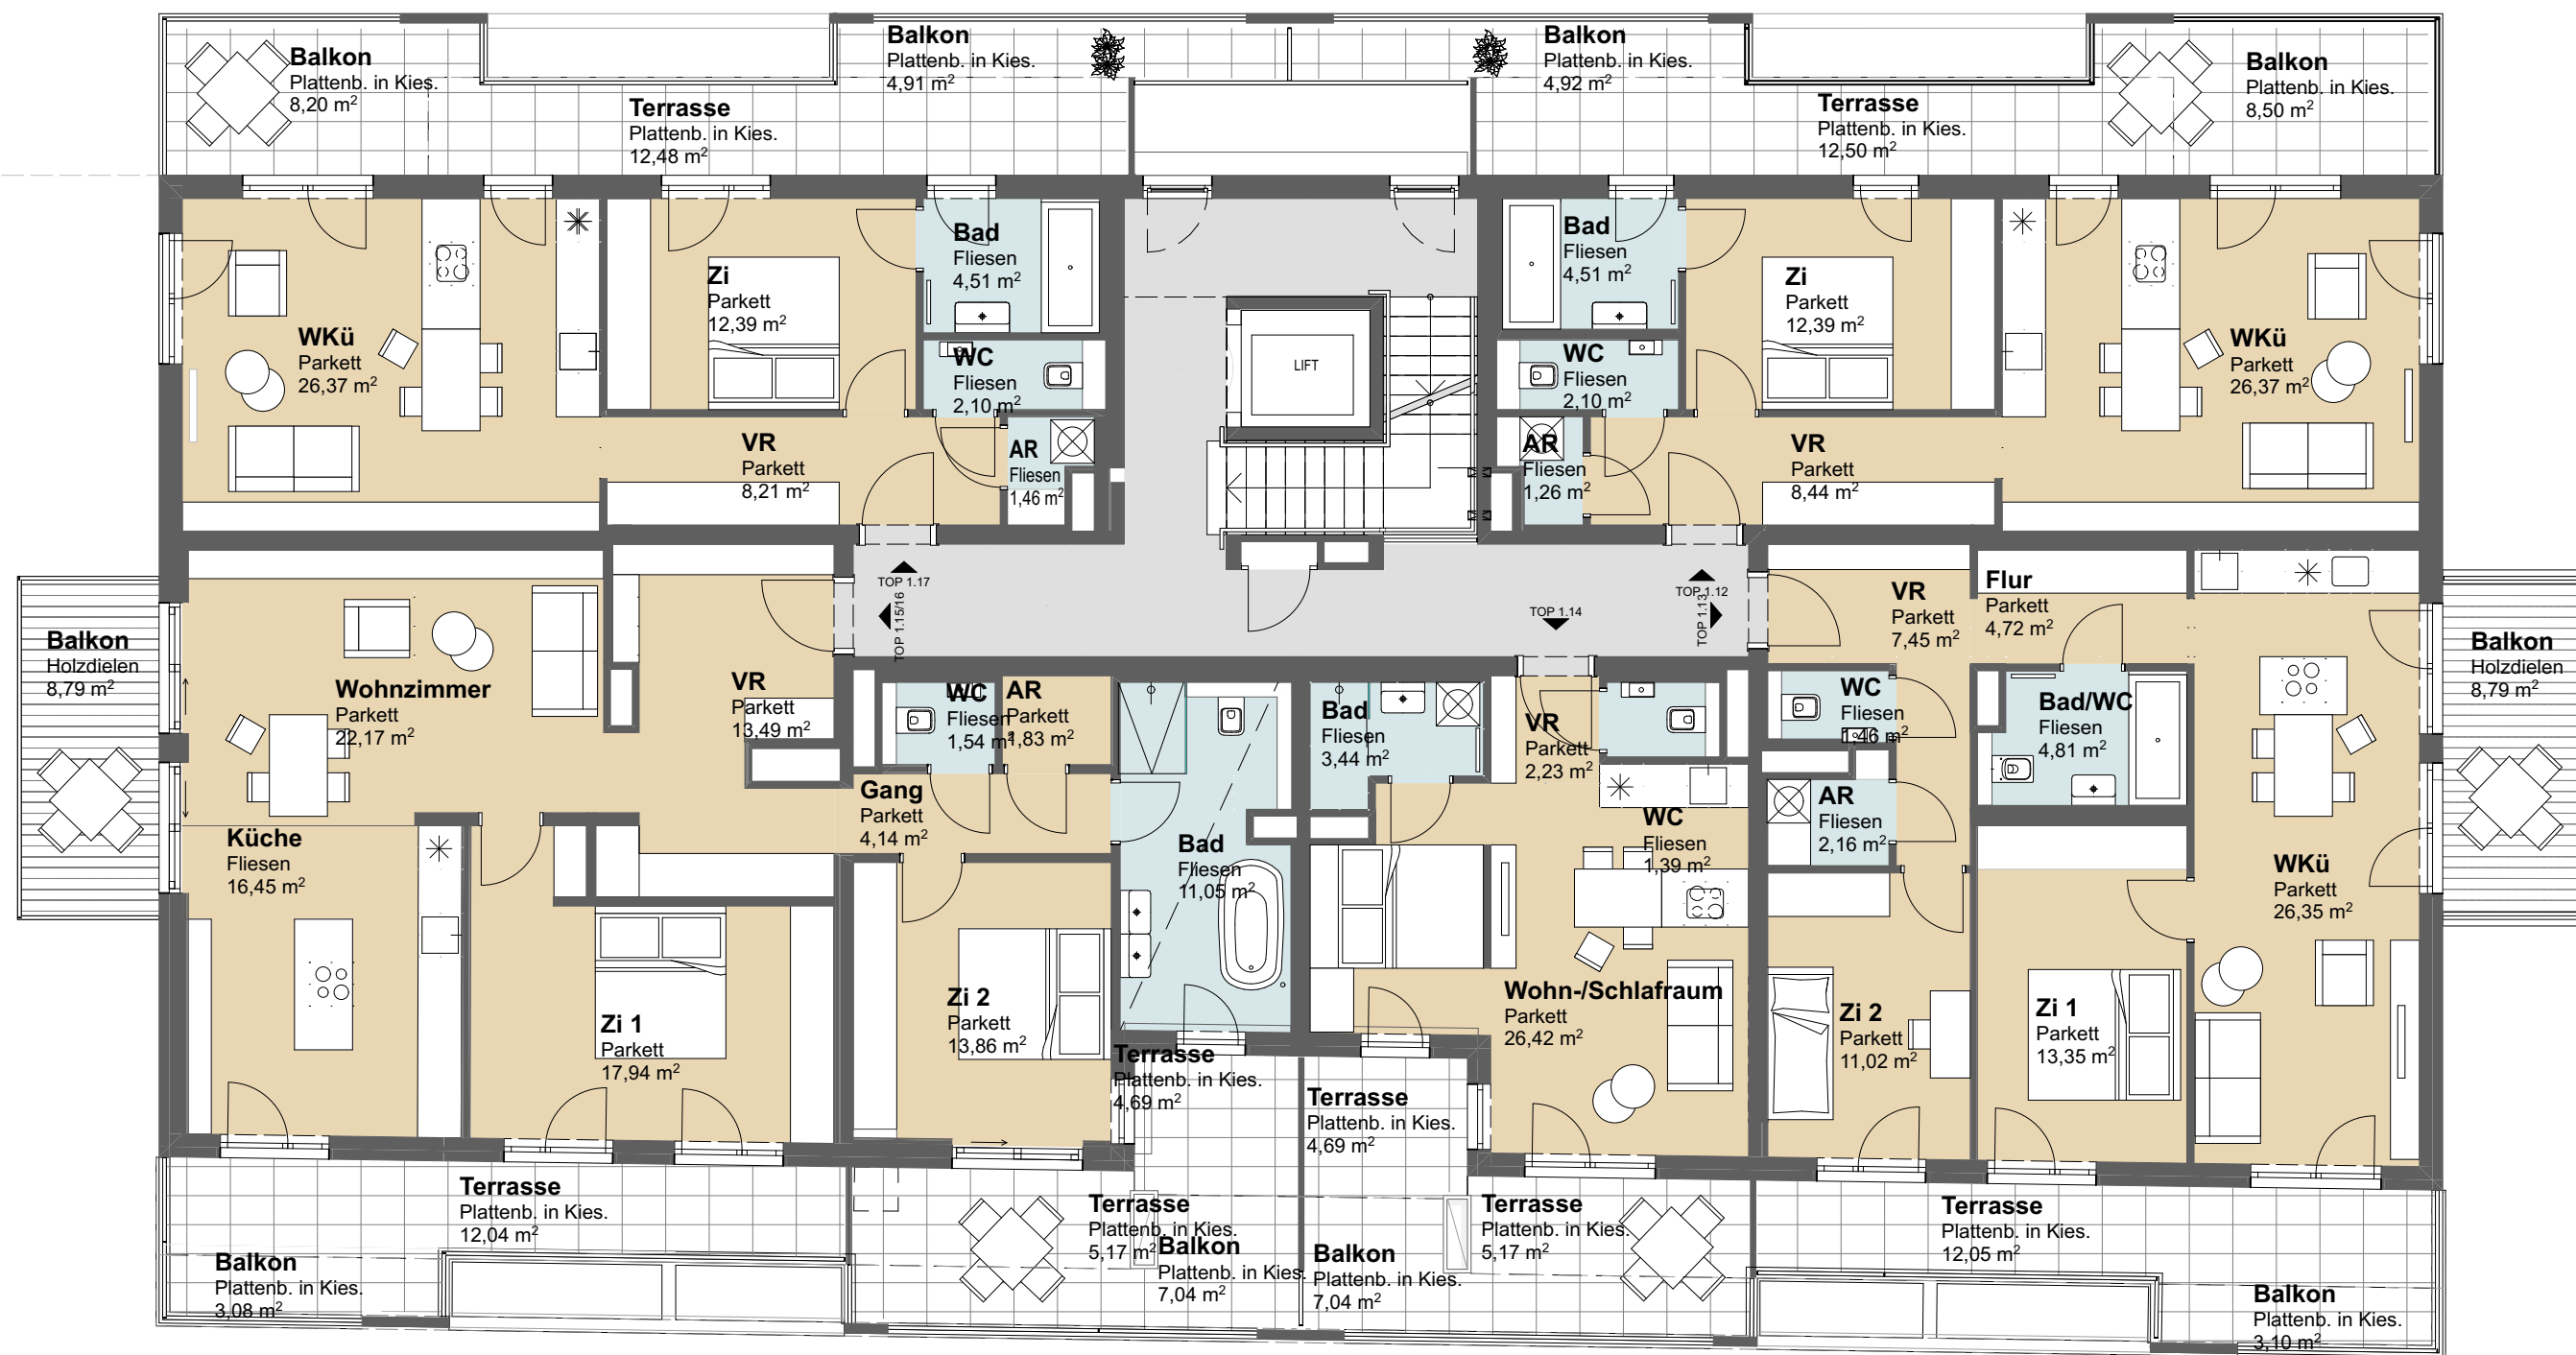

BAUWERBER:



GCA Am Renninger 3400 Errichtung GmbH
Freyung 2, A - 1010 Wien
t +43 1 512 12 45

BAUVORHABEN:

REN

Am Renninger
Am Renninger 10
3400 Klosterneuburg
Österreich

PLANVERFASSER:




GCA Project & Development GmbH
Palais Ferstel
Herrengasse 14/ 3. Stock, 1010 Wien
t +43 1 512 12 45

Stiege 1

3. Obergeschoss

Maßstab	Blattgröße	Datum	Planersteller
1:100	420 x 297	16.01.23	öb_ma
Dateiname: 1707-REN			

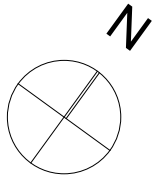

BAUWERBER:



GCA Am Renninger 3400 Errichtung GmbH
Freyung 2, A - 1010 Wien
t +43 1 512 12 45

BAUVORHABEN:

REN

Am Renninger
Am Renninger 10
3400 Klosterneuburg
Österreich

PLANVERFASSER:





GCA Project & Development GmbH
Palais Ferstel
Herrengasse 14/ 3. Stock, 1010 Wien
t +43 1 512 12 45

Stiege 1

Dachgeschoss

Maßstab	Blattgröße	Datum	Planersteller
1:100	420 x 297	23.03.21	ob_ma
Dateiname: 1707-REN			

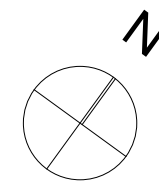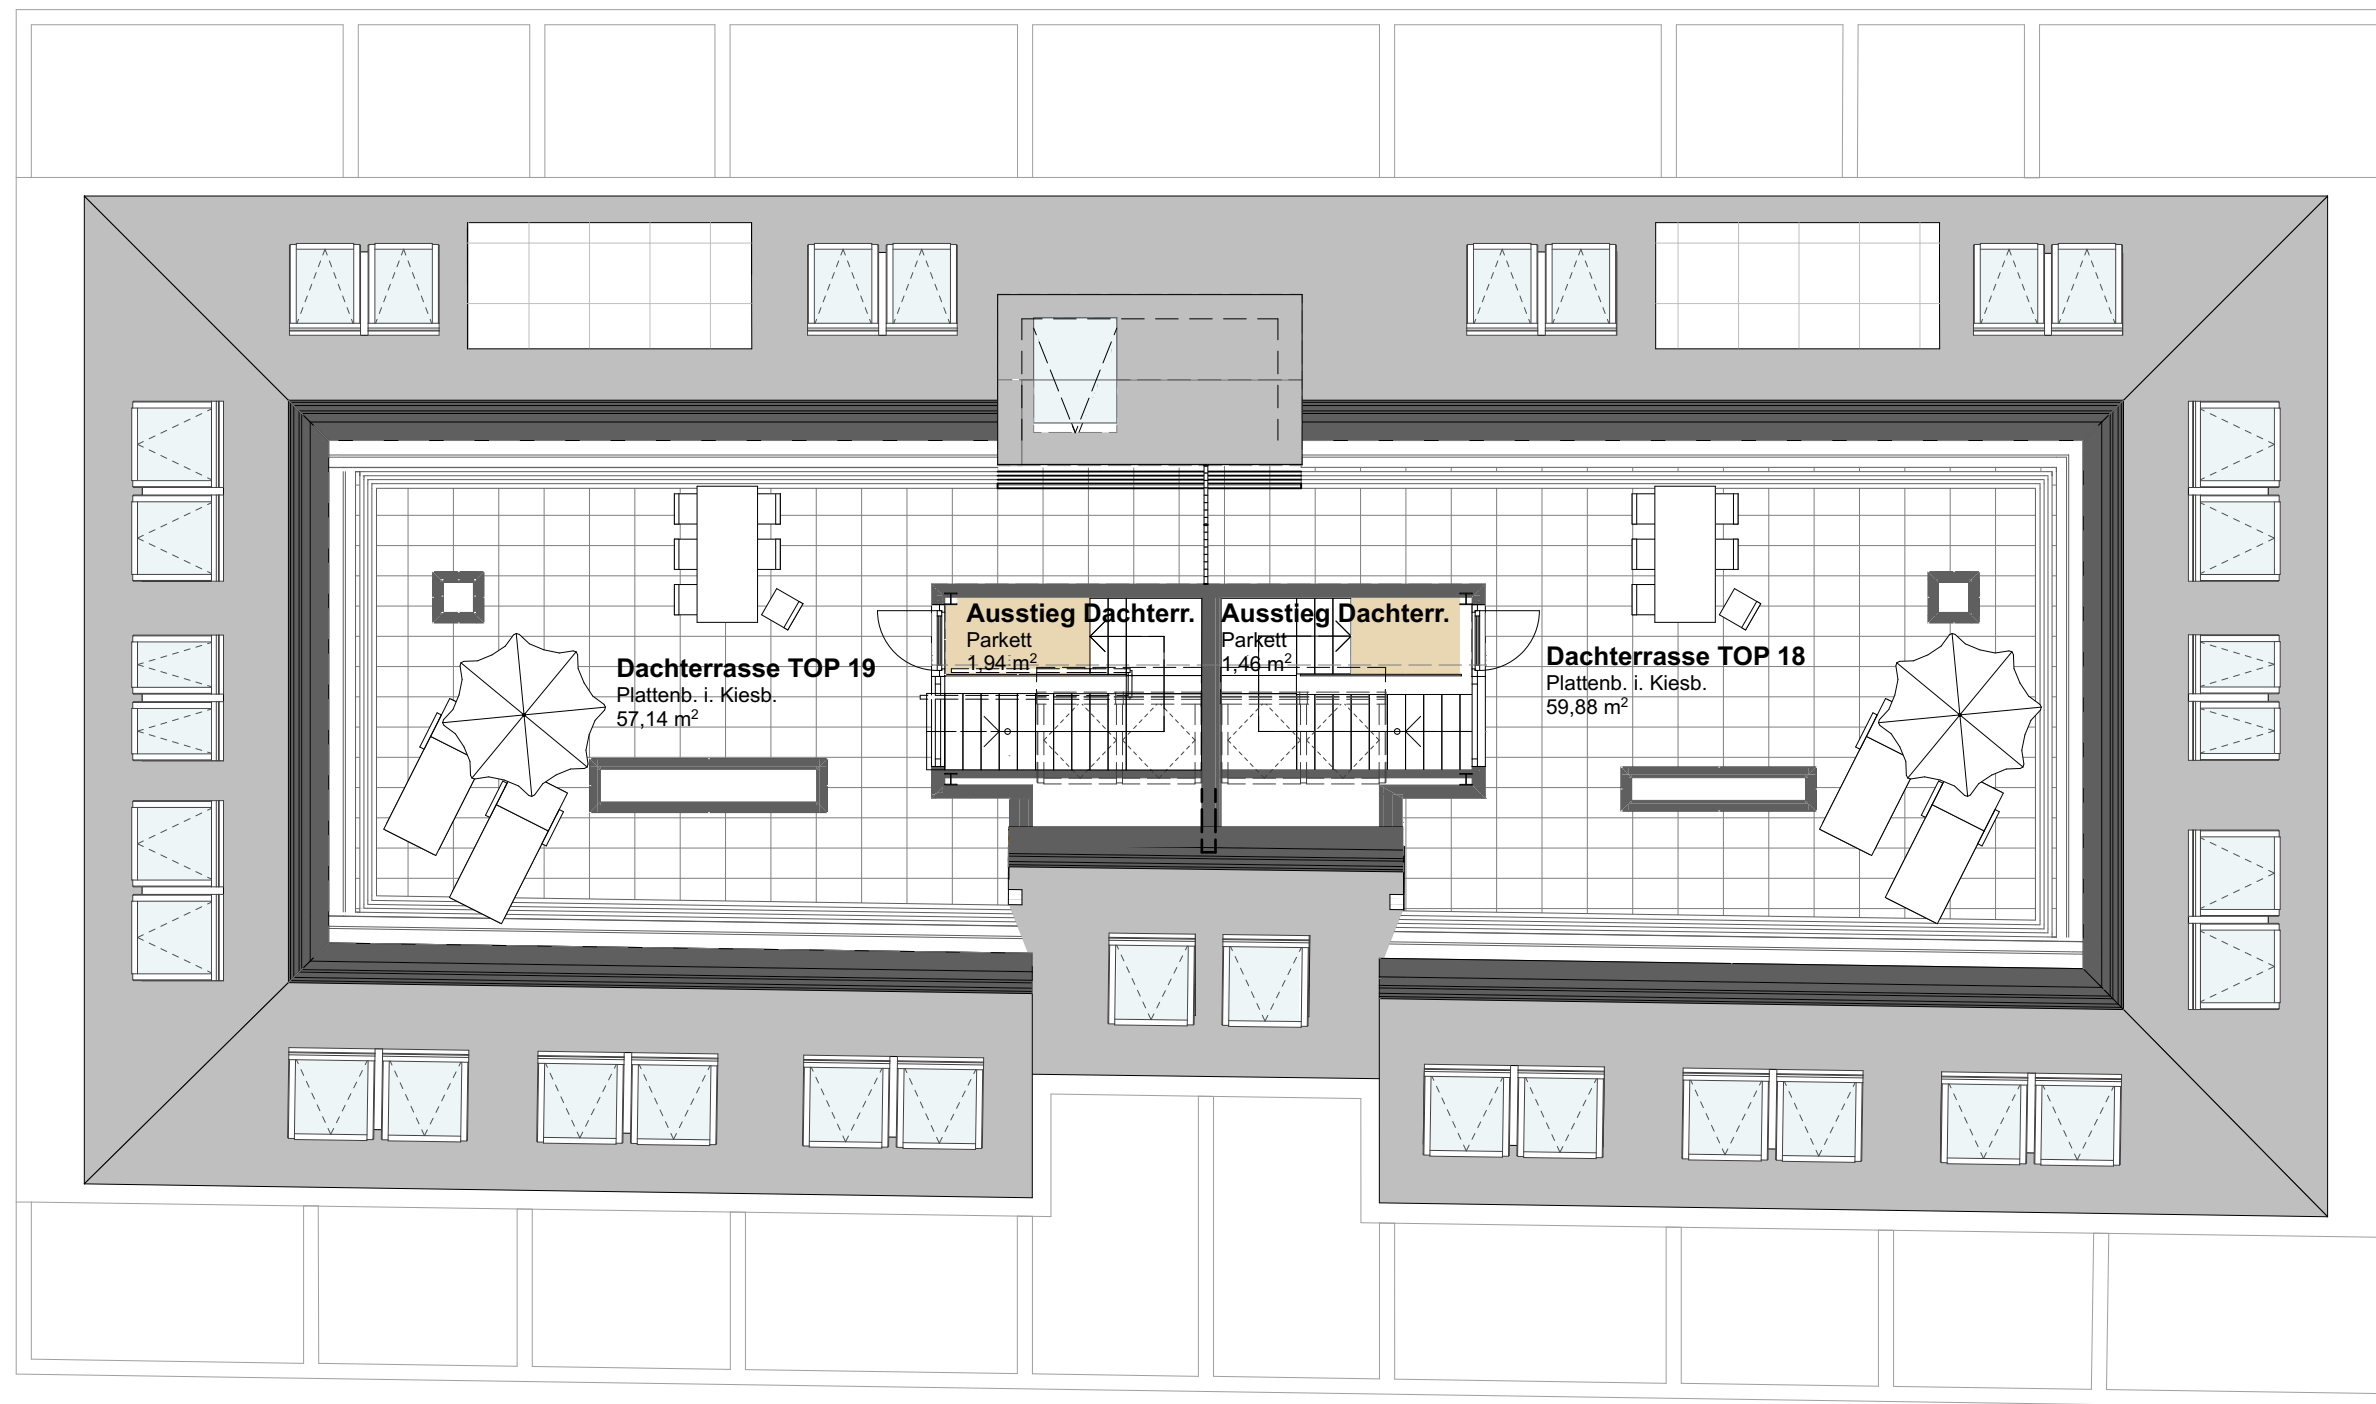

BAUWERBER:



GCA Am Renninger 3400 Errichtung GmbH
Freyung 2, A - 1010 Wien
t +43 1 512 12 45

BAUVORHABEN:

REN

Am Renninger
Am Renninger 10
3400 Klosterneuburg
Österreich

PLANVERFASSER:



GCA Project & Development GmbH
Palais Ferstel
Herrengasse 14/ 3. Stock, 1010 Wien
t +43 1 512 12 45

Stiege 1

Dachterrasse

Maßstab	Blattgröße	Datum	Planersteller
1:100	420 x 297	23.03.21	ob_ma
Dateiname: 1707-REN			