


ERDGESCHOSS

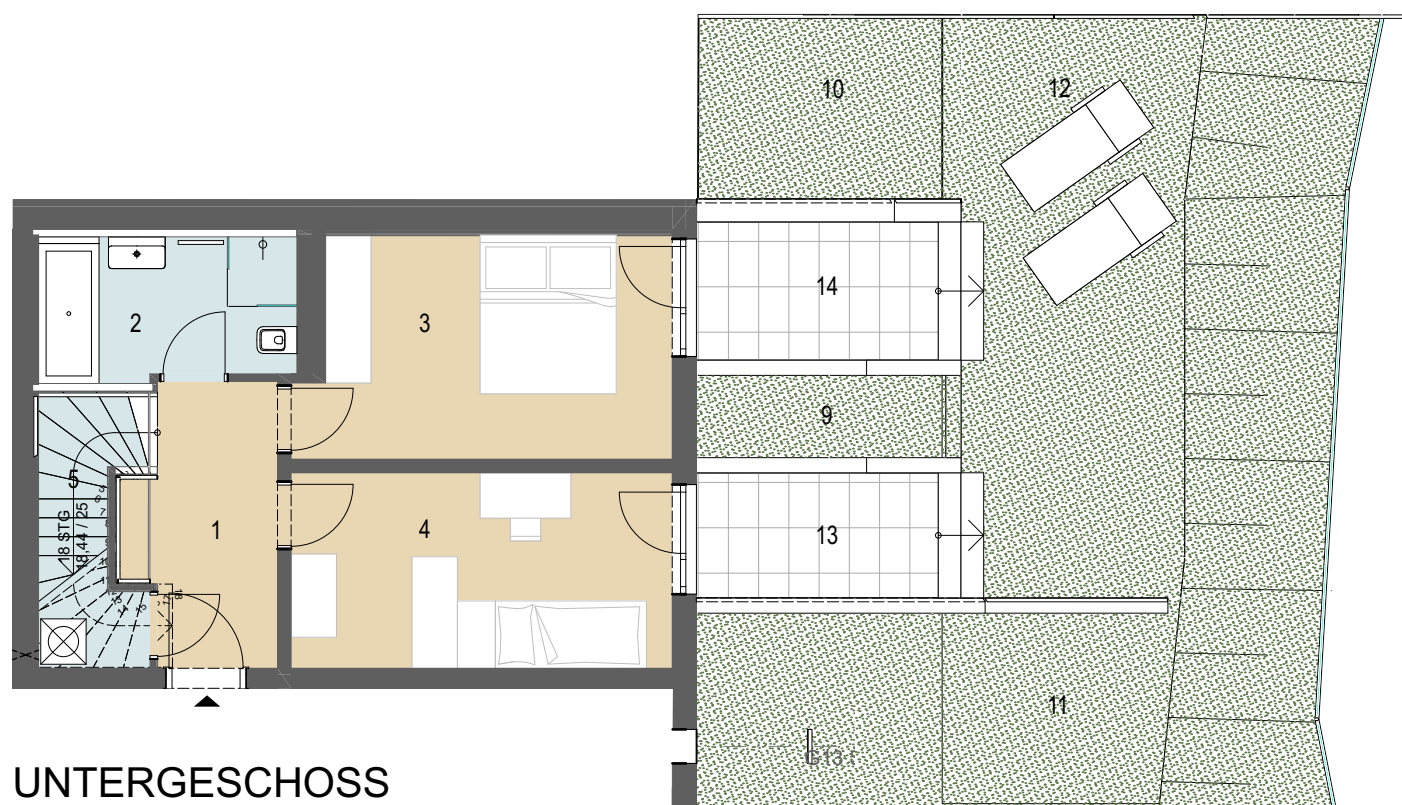


UNTERGESCHOSS


TOP 2.01

1	VR	
2	Bad/WC	
3	Zi 1	
4	Zi 2	
5	Treppen	
6	WKü	85,89 m ²
7	AR	
8	WC	
9	Eigengarten im Gefälle	
10	Eigengarten im Gefälle	
11	Eigengarten im Gefälle	
12	Eigengarten	12,20 m ²
13	Terrasse	
14	Terrasse	
15	Eigengarten im Gefälle	
16	Eigengarten	12,81 m ²
17	Eigengarten	
18	Terrasse	97,60 m ²
Gesamtfläche Garten		

ER 1

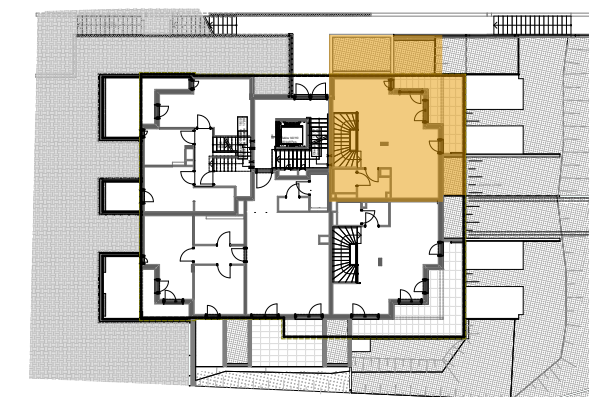

ÜBERSICHT EG

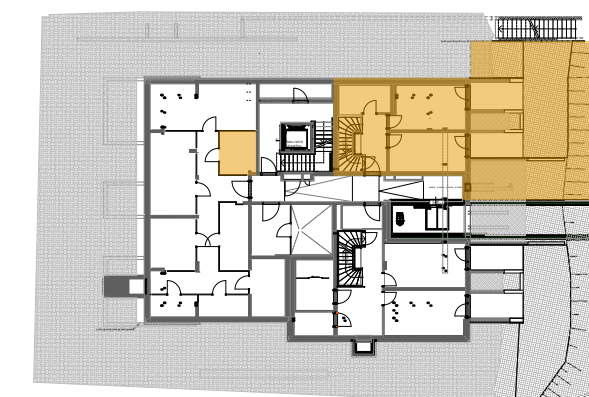

ÜBERSICHT UG

Stand: 29.08.22

M 1:100

