



ERDGESCHOSS
 M 1:200 05.03.2021



GCA Project & Development GmbH
 Herrngasse 14 | 1010 Wien
 T | +43 (1) 512 12 45
 M | office@gca.co.at
 www.gca.co.at

Stockerau
 Landstraße 1
 Österreich

Hinsichtlich der Ausstattung gilt ausschließlich die jeweils aktuelle Bau- und Ausstattungsbeschreibung. Geringfügige m² Abweichungen und Änderungen sind während der Bauausführung, infolge Behördenauflage, haustechnischer und konstruktiver Massnahmen möglich. Für Einbaumöbel müssen Naturmaße genommen werden. Die dargestellte Einrichtung ist nur ein Vorschlag und wird nicht mitgeliefert.




1. OBERGESCHOSS
M 1:200 05.03.2021





2. OBERGESCHOSS |
M 1:200 05.03.2021



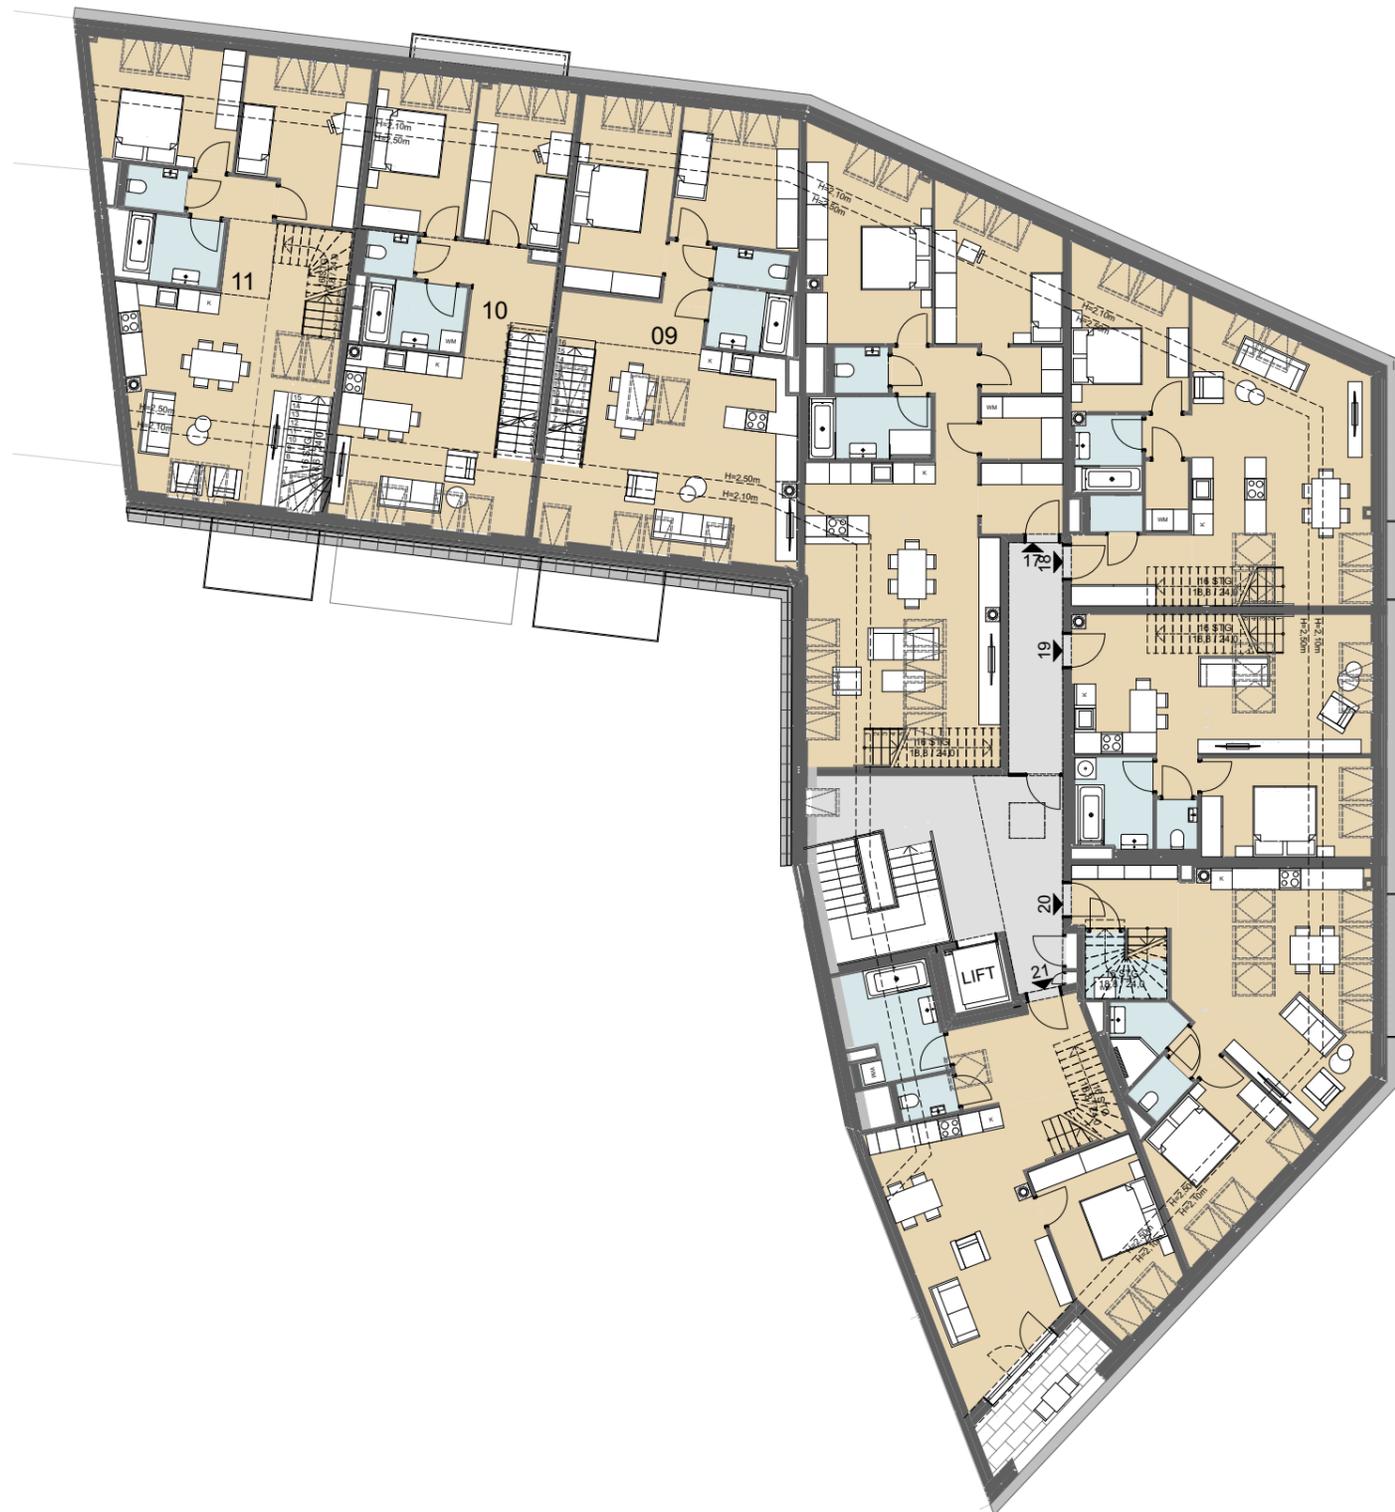

DACHGESCHOSS |
 M 1:200 05.03.2021



GCA Project & Development GmbH
 Herrngasse 14 | 1010 Wien
 T | +43 (1) 512 12 45
 M | office@gca.co.at
 www.gca.co.at

Stockerau
 Landstraße 1
 Österreich

Hinsichtlich der Ausstattung gilt ausschließlich die jeweils aktuelle Bau- und
 Ausstattungsbeschreibung. Geringfügige m² Abweichungen und Änderungen sind
 während der Bauausführung, infolge Behördenaufgabe, haustechnischer und
 konstruktiver Massnahmen möglich. Für Einbaumöbel müssen Naturmaße
 genommen werden. Die dargestellte Einrichtung ist nur ein Vorschlag und wird nicht
 mitgeliefert.



DACHTERRASSE |
 M 1:200 05.03.2021

