



1	Wartezimmer	12,50 m²
2	Empfang	25,5 m²
3	Ordination 1	14,00 m²
4	Ordination 2	21,00 m²
5	Ordination 3	18,00 m²
6	Ordination 4	13,00 m²
7	Gang	4,60 m²
8	Sanitär.	4,40 m²
9	WC	1,36 m²
10	barr. WC/Dusche	5,60 m²
11	WC	2,80 m²
12	Vorraum	2,45 m²
13	Teeküche	12,40 m²
14	Zimmer	10,00 m²
15	Terrasse	13,70 m²
16	Terrasse	13,25 m²

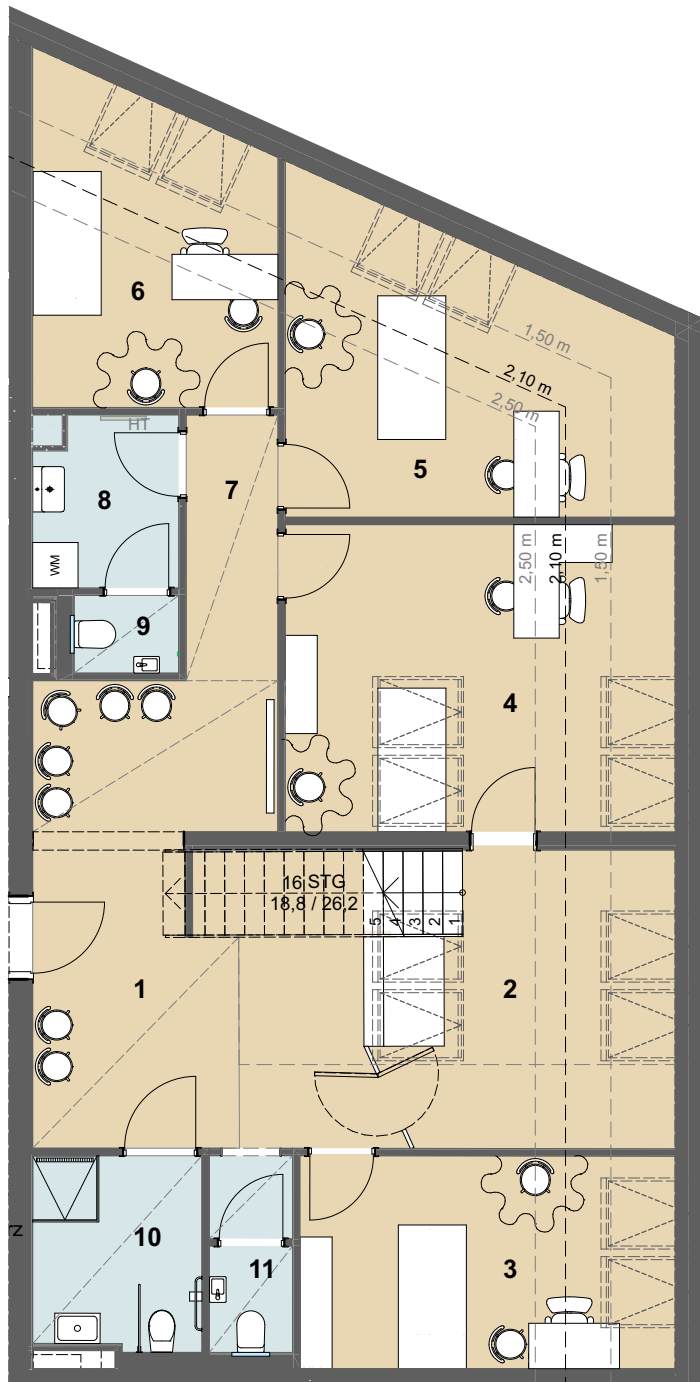

1. DACHGESCHOSS

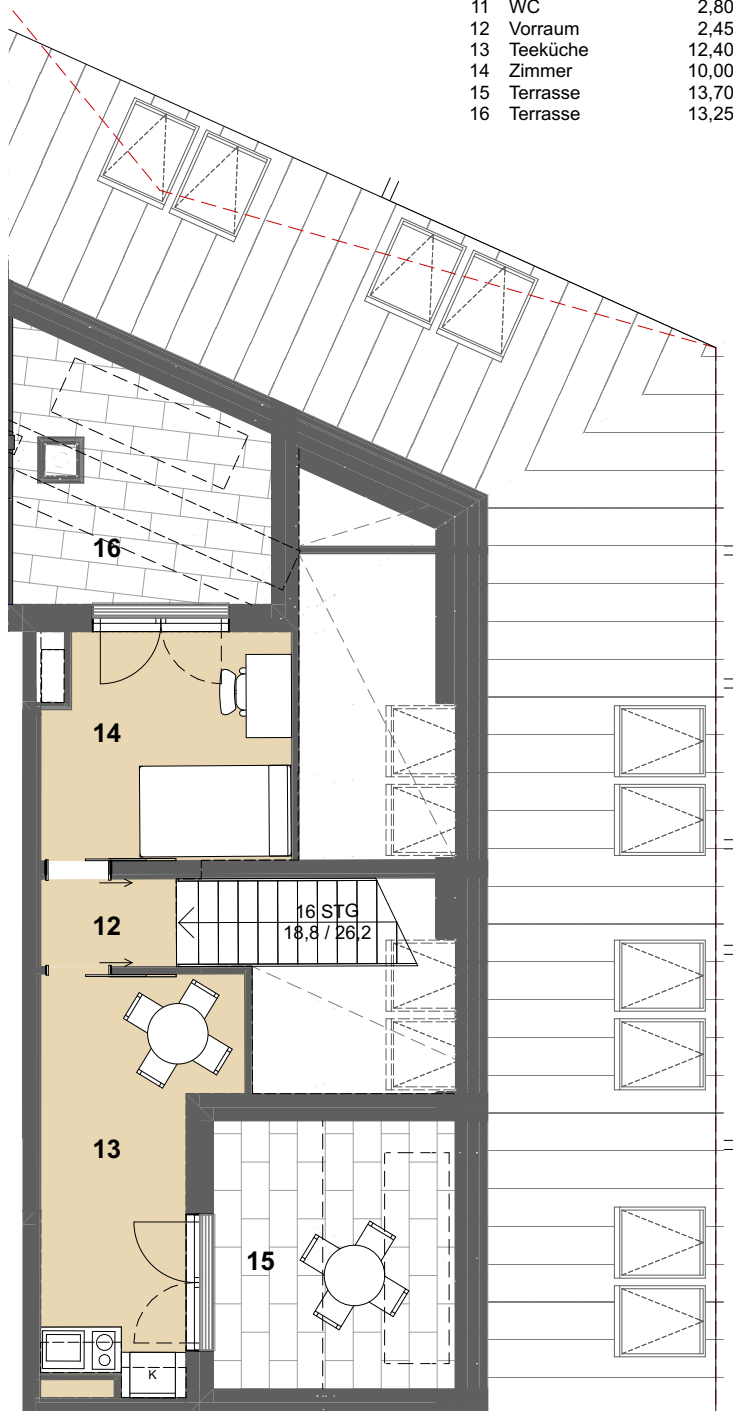

2. DACHGESCHOSS

Wohnen am Rathausplatz
18.01.2023
Landstraße 1
2000 Stockerau



GCA Rathausplatz 2000 Errichtung GmbH
Herrengasse 14 | 1010 Wien
T | +43 (1) 512 12 45
M | office@gca.co.at
www.gca.co.at



M 1:100

Hinsichtlich der Ausstattung gilt ausschließlich die jeweils aktuelle Bau- und Ausstattungsbeschreibung. Geringfügige m² Abweichungen und Änderungen sind während der Bauausführung, infolge Behördenauflage, haustechnischer und konstruktiver Massnahmen möglich. Für Einbaumöbel müssen Naturmaße genommen werden. Die dargestellte Einrichtung ist nur ein Vorschlag und wird nicht mitgeliefert.